
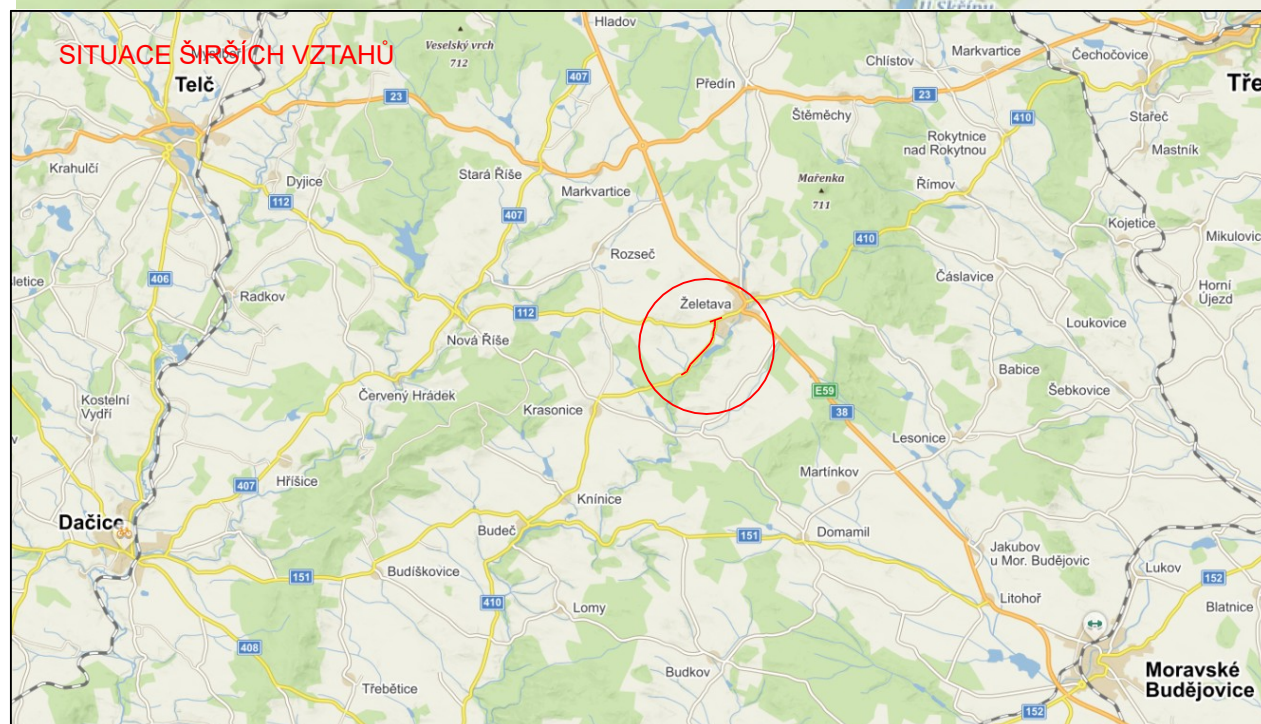


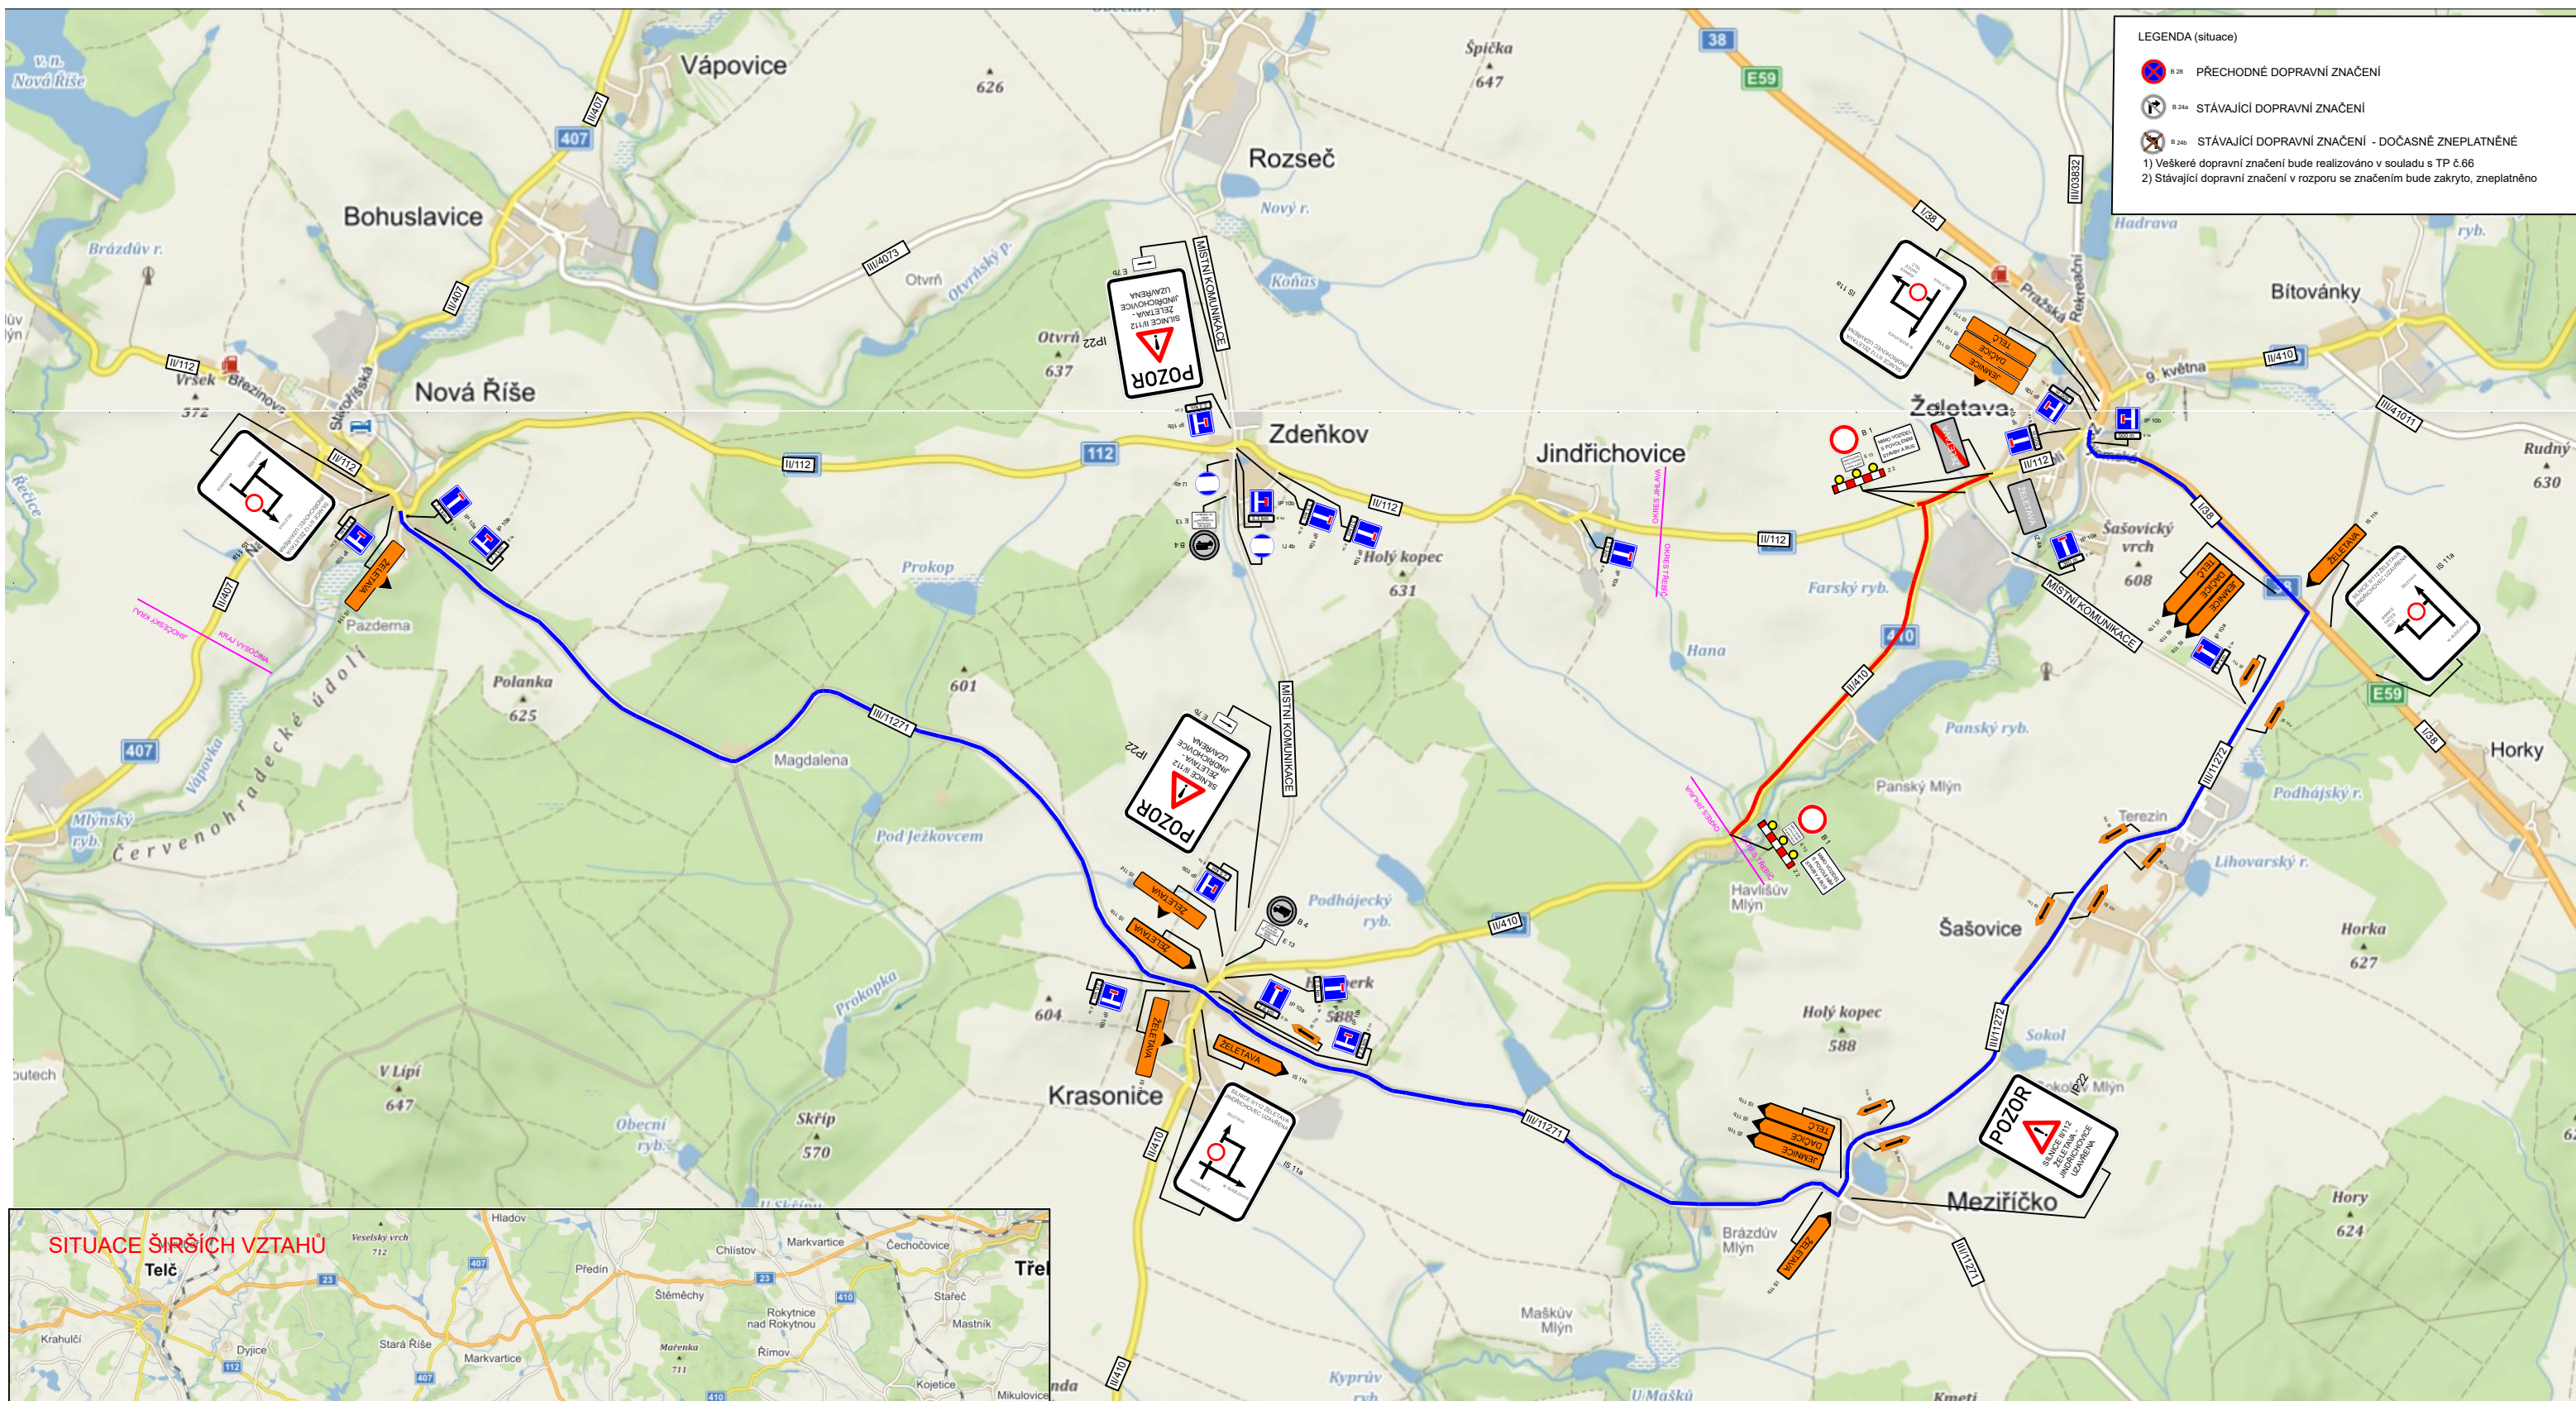

STAVBA: II/410 Želetava - hr. kraje

TERMÍN OMEZENÍ: 16.09.2020 - 31.10.2020

- uzavřený úsek sil. II/112 a II/410 pro veškerou dopravu „MIMO VOZIDEL S POVOLENÍM STAVBY A BUS“
délka uzavřeného úseku: 2,15 km
- objíždzná trasa pro veškerou dopravu
délka objíždzné trasy: 13 km

Vozidlům VL0D bude umožněn průjezd stavbou od 16.09.2020 do 11.10.2020 a od 24.10.2020 do 31.10.2020.