



**LEGENDA:**

	STÁVAJÍCÍ PŘECHODNÉ DOPRAVNÍ ZNAČENÍ V RÁMCI AKCE: I/23 STARÁ ŘÍŠE - KASÁRNA		NOVÉ PRACOVNÍ MÍSTO V RÁMCI AKCE: I/23 STARÁ ŘÍŠE - KASÁRNA
	NOVÉ PŘECHODNÉ DOPRAVNÍ ZNAČENÍ		NOVÉ PRACOVNÍ MÍSTO
	STÁVAJÍCÍ DOPRAVNÍ ZNAČENÍ		TEXT DODATKOVÉ TABULKY
	STÁVAJÍCÍ DOPRAVNÍ ZNAČENÍ JIŽ DOČASNĚ ZRUŠENÉ		OBJÍZDNÁ TRASA SMĚR TŘEBÍČ
	STÁVAJÍCÍ DOPRAVNÍ ZNAČENÍ NOVĚ DOČASNĚ ZRUŠENÉ		OBJÍZDNÁ TRASA SMĚR TELČ
	STÁVAJÍCÍ PŘECHODNÉ DOPRAVNÍ ZNAČENÍ V RÁMCI AKCE: I/23 STARÁ ŘÍŠE - KASÁRNA DEMONTOVÁNO / NAHRÁŽENO		

**POZNÁMKA:**  
 - Umístění přechodného dopravního značení dle TP č. 66 (Zásady pro označování pracovních míst na pozemních komunikacích)  
 - Stávající dopravní značení v rozporu s přechodnou úpravou provozu bude zneplatněno skrutkami nebo zakryto.  
 - V případě zásahu do vozovky - do konečné úpravy povrchu při provozu bude obousměrně umístěno dopravní značení A7a

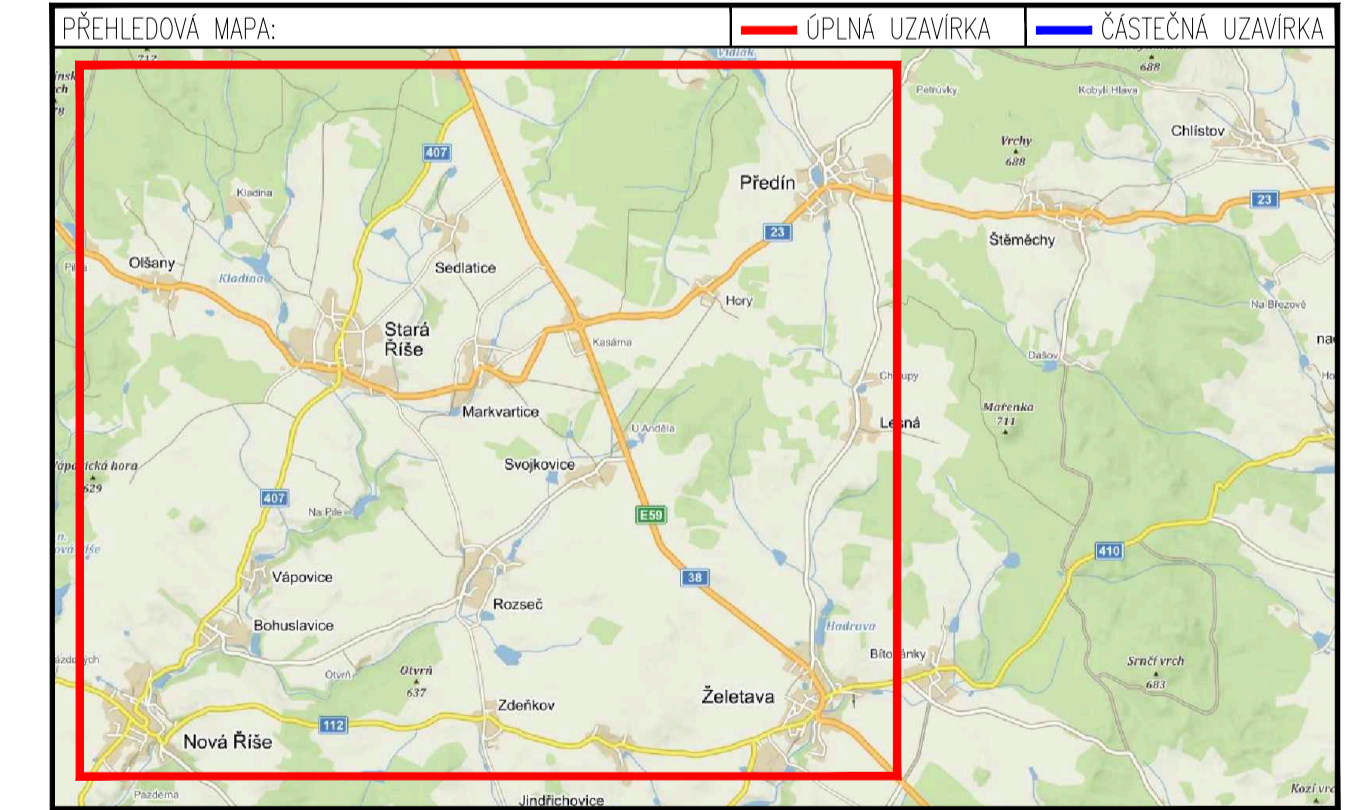

ZNAKOM s.r.o. – ZENGROVA 2694/4, 615 00 BRNO, TEL. 602 593 383, ZNAKOM@ZNAKOM.CZ, (PRACOVISTE: RYBNÍČEK 12, 602 00 BRNO)			
Vypracoval: Karel HANÁK podpis:	Zodpovědný projektant: Karel HANÁK podpis:	Redigoval: Petr OŠMERA mob: 725 815 243 podpis:	ZNAKOM s.r.o., ZENGROVA 2694/4, 615 00 BRNO
Místo: NOVÁ ŘÍŠE – ZDEŇKOV	Číslo zak.: 24Z00224		
Silnice: II/112	Formát: 594x890		
Staničenný úsek: KM 105,630 – KM 109,260	Datum: 15.9.2023		
Akce: II/112 NOVÁ ŘÍŠE – ŽELETAVA	Číslo přílohy: 2		
Obsah: PŘECHODNÉ DOPRAVNÍ ZNAČENÍ			

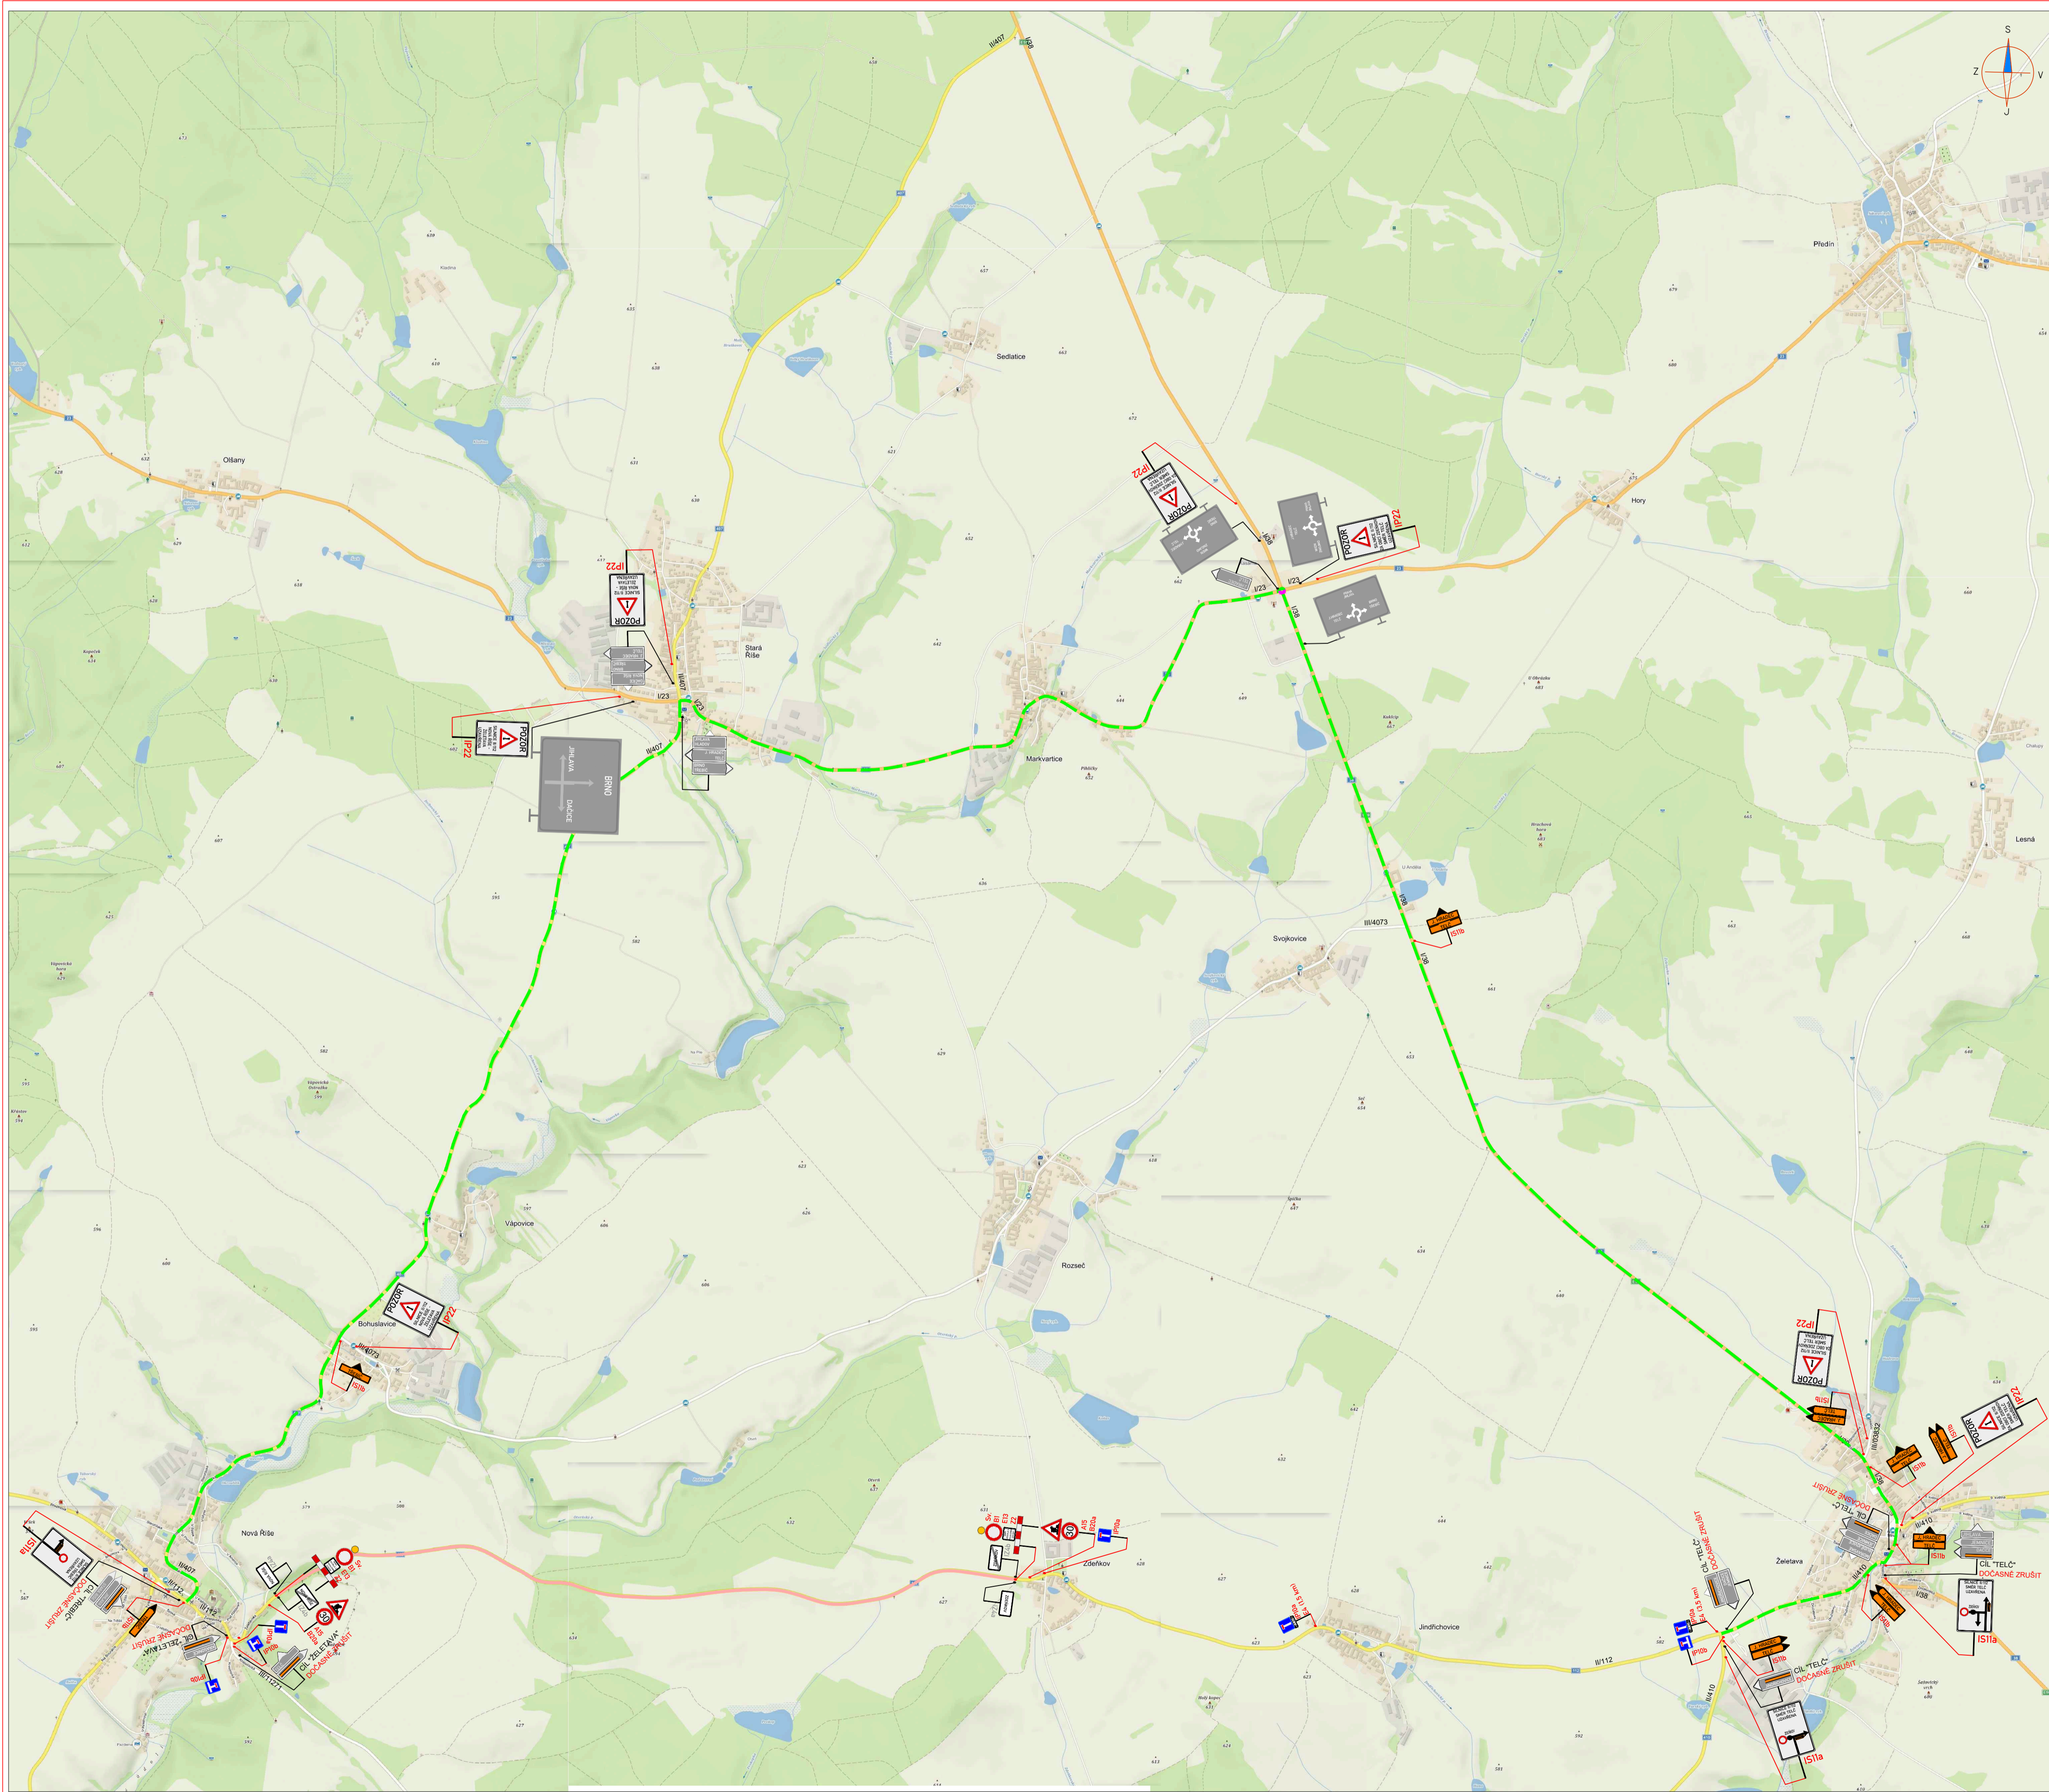


**LEGENDA:**

	<b>A15</b> PŘECHODNÉ DOPRAVNÍ ZNAČENÍ		PRACOVNÍ MÍSTO
	STÁVAJÍCÍ DOPRAVNÍ ZNAČENÍ		TEXT DODATKOVÉ TABULKY
	STÁVAJÍCÍ DOPRAVNÍ ZNAČENÍ DOČASNĚ ZRUŠENÉ		OBJÍZDNÁ TRASA

**POZNÁMKA:**

- Umístění přechodného dopravního značení dle TP 6.66 (Zásady pro označování pracovních míst na pozemních komunikacích)
- Stávající dopravní značení v rozporu s přechodnou úpravou provozu bude zneplatněno škrtnutím nebo zakrytím.
- Dopravní značení B28 umístěno 7 dní před zahájením stavby.

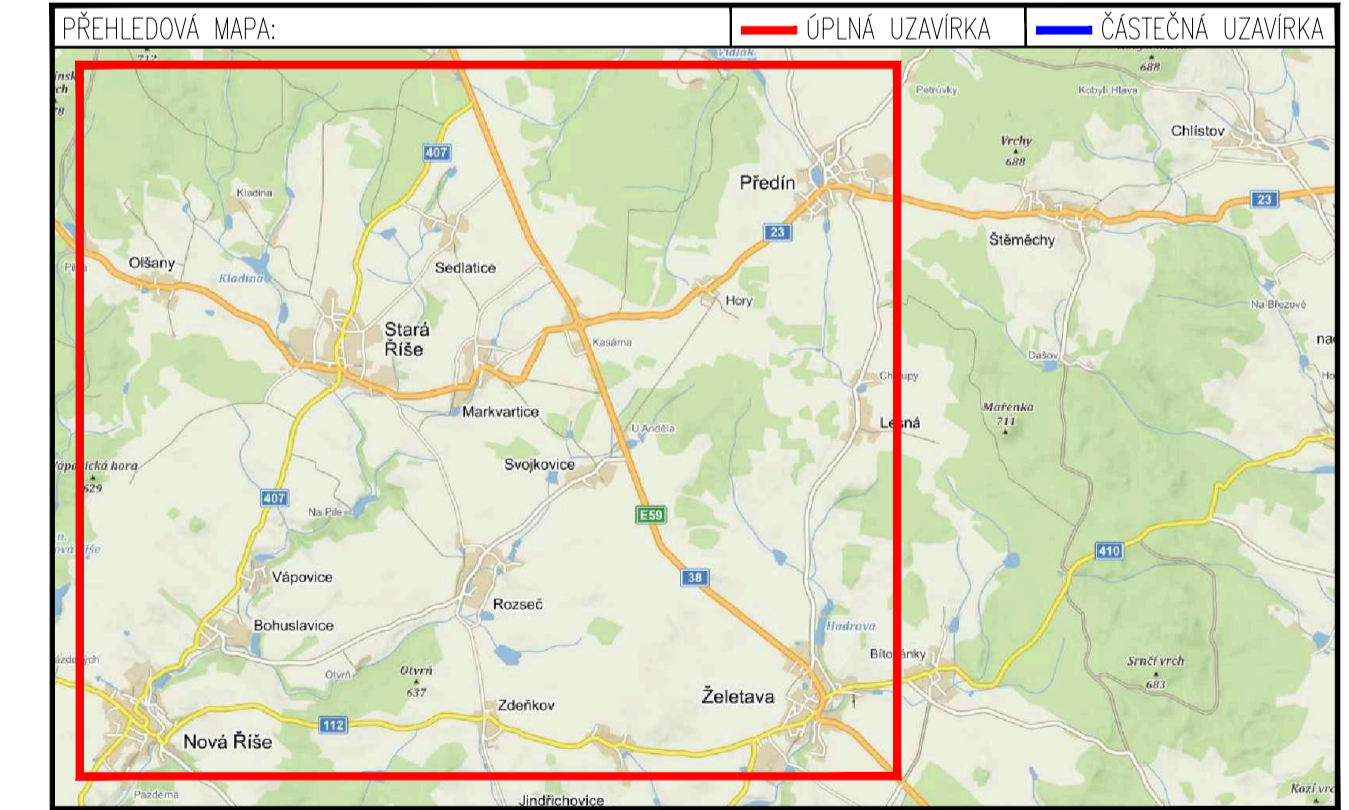

ZNAKOM s.r.o. – ZENGROVA 2694/4, 615 00 BRNO, TEL. 602 593 383, ZNAKOM@ZNAKOM.CZ, (PRACOVISTE: RYBNÍČEK 12, 602 00 BRNO)			
Vypracoval: Karel HANÁK podpis:	Zodpovědný projektant: Karel HANÁK podpis:	Reditel: Petr OŠMERA mob: 725 815 243 podpis:	
Technická kontrola: Petr BEDNÁŘ podpis:	Vedoucí projektant: Petr BEDNÁŘ podpis:		
Místo: NOVÁ ŘÍŠE – ZDEŇKOV	Číslo zak.: 24Z00224		
Silnice: II/112	Formát: 594x890		
Staniční úsek: KM 105,630 – KM 109,260	Datum: 15.9.2023		
Akce: II/112 NOVÁ ŘÍŠE – ŽELETAVA	Číslo přílohy: 3		
Obsah: PŘECHODNÉ DOPRAVNÍ ZNAČENÍ			